

ΕΦΗΜΕΡΙΣ ΤΗΣ ΚΥΒΕΡΝΗΣΕΩΣ
ΤΗΣ ΕΛΛΗΝΙΚΗΣ ΔΗΜΟΚΡΑΤΙΑΣ

ΑΘΗΝΑ
22 ΟΚΤΩΒΡΙΟΥ 1982

ΤΕΥΧΟΣ ΤΕΤΑΡΤΟ

ΑΡΙΘΜΟΣ ΦΥΛΛΟΥ
518

ΠΕΡΙΕΧΟΜΕΝΑ

ΑΠΑΛΛΟΤΡΙΩΣΕΙΣ
ΑΝΑΚΟΙΝΩΣΕΙΣ

Ἀριθ. 12137 (1)

Εἰδοποίηση γιά παρακατάθεση ἀποζημιώσεως ἀπαλλοτριωθέντων ἀκινήτων γιά στρατιωτικούς σκοπούς στό Ν. Χανίων.

Ο ΝΟΜΑΡΧΗΣ ΧΑΝΙΩΝ

1. Ἔχοντας ὑπόψη τά ἄρθρα 7 καί 8 τοῦ Ν.Δ. 797/71 «περί ἀναγκαστικῶν ἀπαλλοτριώσεων», γνωρίζουμε στους παρακάτω ἀναφερόμενους:

α) Σ' αὐτούς πού ἔχουν ἤ διεκδικοῦν δικαίωμα κυριότητας στά ἀκίνητα πού ἀπαλλοτριώθηκαν μέ τήν ἀπόφαση τοῦ Νομάρχη Χανίων ἀριθ. 226/9.1.81, ΦΕΚ 14/Δ'/81, γιά τίς ἀνάγκες τοῦ Πολεμικοῦ Ναυτικοῦ.

β) Ὅσους ἔχουν ἐγγράψει ὑποθήκη ἤ ἔχουν ἐπιβάλει κατάσχεση ἤ μέ ὁποιοδήποτε τρόπο διεκδικοῦν τά ἀπαλλοτριωθέντα ἀκίνητα, ὅτι ἡ ἀποζημίωση πού καθόριστε τό Μονομελές Πρωτοδικεῖο Χανίων μέ τήν ἀπόφασή του ἀριθ. 135/1982, γιά τά ἀκίνητα καί τά ἐπικείμενα πού φαίνονται στά κτηματολογικά διαγράμματα καί πίνακες πού συνοδεύουν τήν ἀπαλλοτριωτική ἀπόφαση, ἔχει κατατεθεῖ στό Ταμεῖο Παρακαταθηκῶν καί Δανείων καί ἔχει ἐκδοθεῖ τό γραμμάτιο συστάσεως παρακαταθήκης ἀριθ. 20148/82 τοῦ Γραφείου Παρακαταθηκῶν Α' Χανίων γιά ποσό 5.090.565 δραχ.

2. Ἡ ἀποζημίωση αὐτή εἶναι ἀποδοτέα στούς δικαιούχους πού θά ἀναγνωρισθοῦν σύμφωνα μέ τό νόμο.

Ἡ παροῦσα νά δημοσιευθεῖ στήν Ἐφημερίδα τῆς Κυβερνήσεως.

Χανιά, 3 Σεπτεμβρίου 1982

Ὁ Νομαρχῶν Διευθυντής
ΕΥΑΓΓΕΛΟΣ ΒΙΣΚΑΔΟΥΡΑΚΗΣ

ΠΟΛΕΟΔΟΜΙΑ
ΔΙΑΤΑΓΜΑΤΑ

(2)

Τροποποίηση τοῦ ρυμοτομικοῦ σχεδίου Ἡρακλείου (Κρήτης) στήν περιοχή «Ἁγίου Γεωργίου Πόρου» καί ἐπιβολή προκηπίου.

**Ο ΠΡΟΕΔΡΟΣ
ΤΗΣ ΕΛΛΗΝΙΚΗΣ ΔΗΜΟΚΡΑΤΙΑΣ**

Ἔχοντας ὑπόψη:

1. Τίς διατάξεις τοῦ Ν. Δ/τος «περί σχεδίων πόλεων κλπ.» τῆς 17 Ἰουλίου 1923, ὅπως μεταγενέστερα τροποποιήθηκαν καί συμπληρώθηκαν καί εἰδικότερα τά ἄρθρα 3, 9 καί 70.

2. Τίς διατάξεις τοῦ Ν. 947/79 «περί οἰκιστικῶν περιοχῶν» (ΦΕΚ 169/Α) καί εἰδικότερα τό ἄρθρο 62 (παρ. 1).

3. Τίς διατάξεις τοῦ Ν. 1032/80 «περί συστάσεως Ὑπουργείου Χωροταξίας, Οἰκισμοῦ καί Περιβάλλοντος» (ΦΕΚ 57/Α) καί εἰδικότερα τά ἄρθρα 2, 3 καί 7.

4. Τίς ὑπ' ἀριθ. 144/79, 271/79 καί 246/80 πράξεις τοῦ Δημοτικοῦ Συμβουλίου Ἡρακλείου.

5. Τήν ὑπ' ἀριθ. 124/82 γνωμοδότηση τοῦ Κεντρικοῦ Συμβουλίου Χωροταξίας, Οἰκισμοῦ καί Περιβάλλοντος.

6. Τήν ὑπ' ἀριθ. 557/82 γνωμοδότηση τοῦ Συμβουλίου τῆς Ἐπικρατείας, μέ πρόταση τοῦ Ὑπουργοῦ Χωροταξίας, Οἰκισμοῦ καί Περιβάλλοντος, ἀποφασίζουμε:

Ἄρθρο 1.

Ἐγκρίνεται ἡ τροποποίηση τοῦ ρυμοτομικοῦ σχεδίου Ἡρακλείου (Κρήτης) στήν περιοχή «Ἁγίου Γεωργίου Πόρου» στό ὑπ' ἀριθ. 435 οἰκοδομικό τετράγωνο α) μέ τήν δημιουργία

μέσα σ' αὐτὸ πεζόδρομου καὶ ε) μὲ τὸν ἀποχαρακτηρισμὸ τοῦ χώρου ποὺ χαρακτηρίσθηκε σὰν Κέντρο Νεότητος μὲ τὸ ἀπὸ 24.2.70 Β. Δ/γμα «περὶ τροποποιήσεως τοῦ ρυμοτομικοῦ σχεδίου Ἡρακλείου (Κρήτης) (ΦΕΚ 56/Δ/70) καὶ τὴ μετατροπή του σὲ χώρους Παιδικῆς Χαρᾶς, οἰκοδομήσιμο καὶ πεζόδρομο, ὅπως φαίνεται στὸ σχετικὸ πρωτότυπο διάγραμμα σὲ κλίμακα 1:200, ποὺ θεωρήθηκε ἀπὸ τὸν Προϊστάμενο τῆς Δ/νσης Πολεοδομικῶν Ἐφαρμογῶν μὲ τὴν ὑπ' ἀρ. Γ.32078/1982 πράξη του καὶ ποὺ ἀντίτυπό του δημοσιεύεται συνοπτικὰ μὲ αὐτὸ τὸ Διάταγμα.

Ἄρθρο 2.

Στὸ πρόσωπο τῶν οἰκοπέδων, οἰκοδομημένων ἢ μή, ποὺ βρίσκονται στὸν οἰκοδομήσιμο χῶρο ποὺ δημιουργεῖται μὲ τὸ ἄρθρο 1 αὐτοῦ τοῦ Δ/τος καὶ ἔχουν πρόσωπο στοὺς δημιουργούμενους πεζόδρομους καὶ στὶς ὁδοὺς Κονίτσης καὶ Κομνηνῶν, ἐπιβάλλεται προκήπιο πλάτους δύο (2) καὶ τριῶν (3) μέτρων, ὅπως φαίνεται στὸ πιὸ πάνω διάγραμμα.

Ἄρθρο 3.

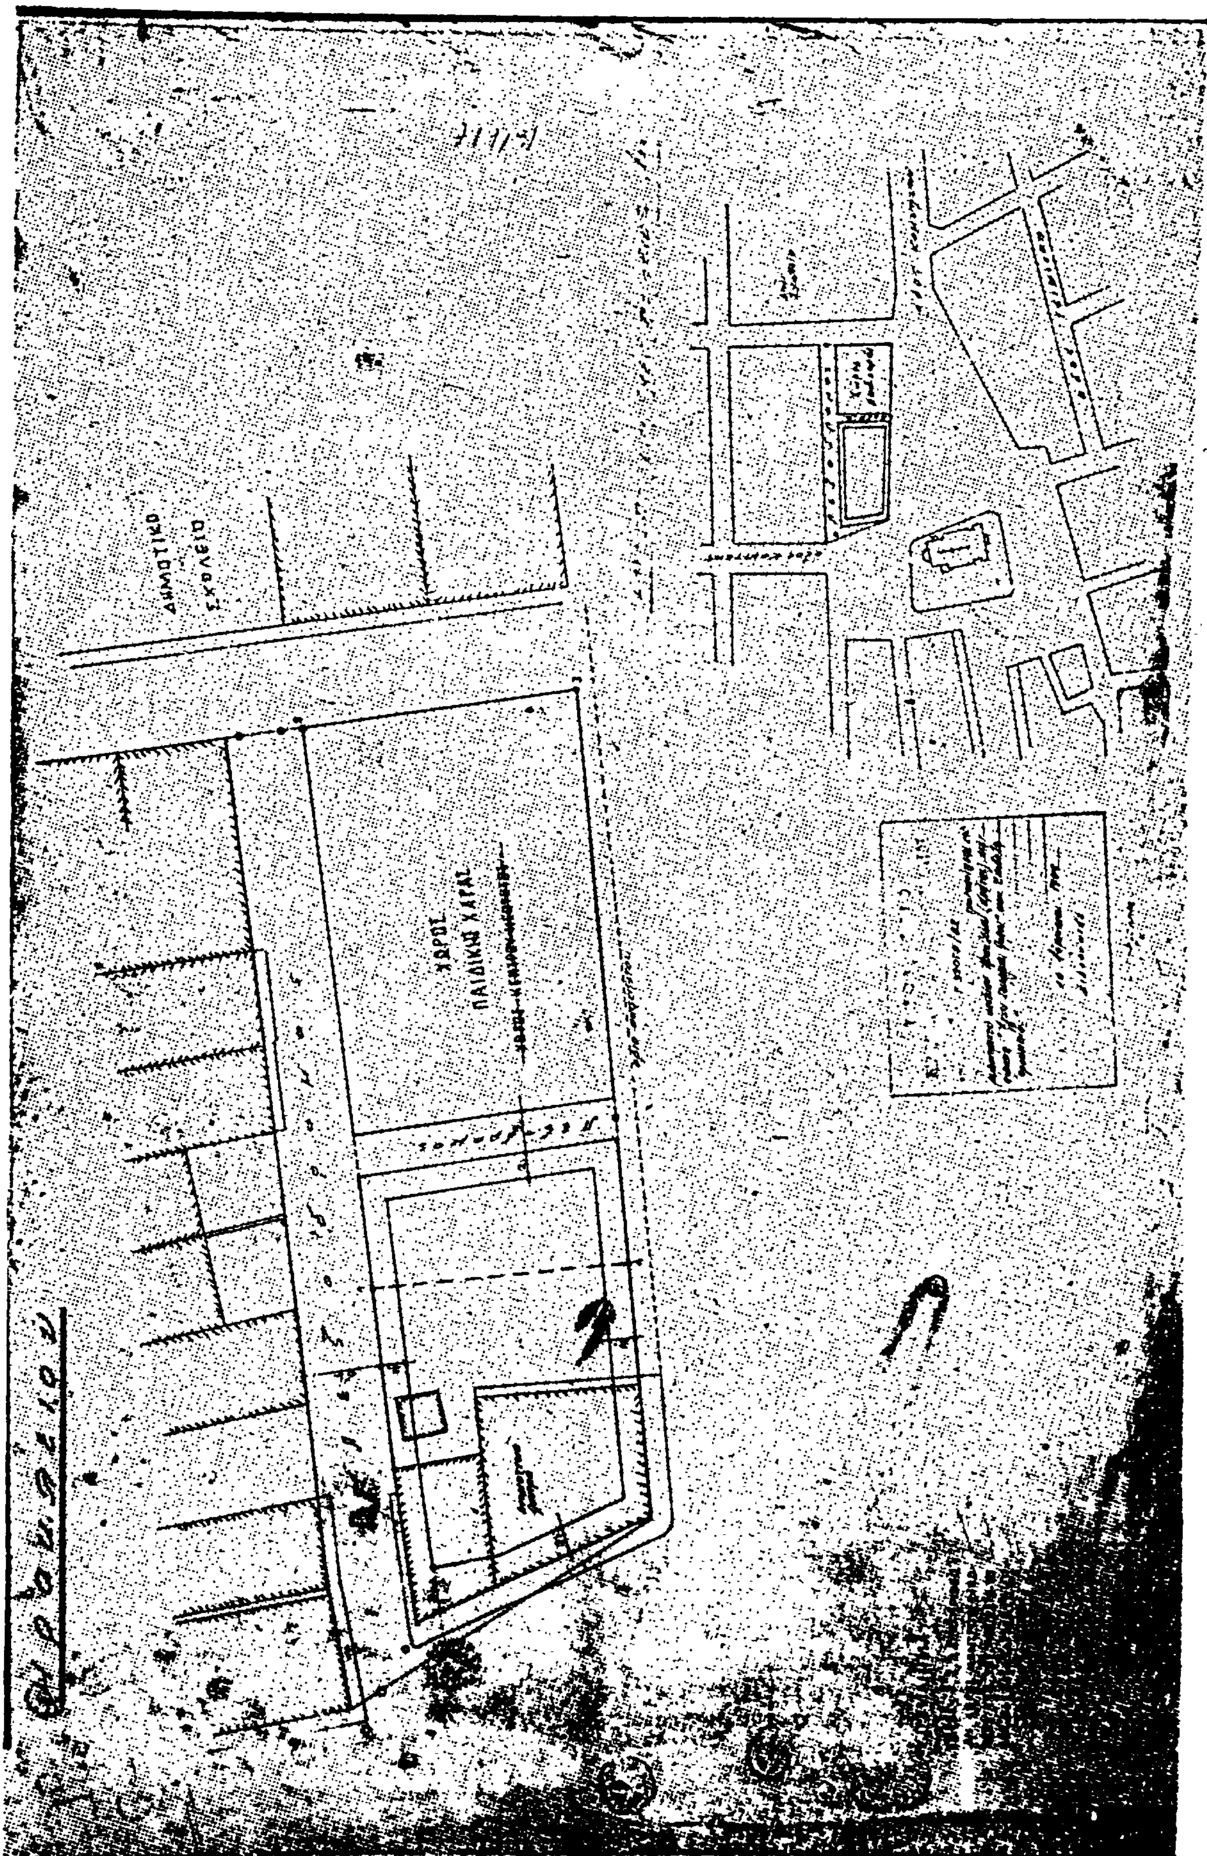
Ἡ ἰσχὺς αὐτοῦ τοῦ Διατάγματος ἀρχίζει ἀπὸ τὴ δημοσίευσή του στὴν Ἐφημερίδα τῆς Κυβερνήσεως.

Στὸν Ὑπουργὸ Χωροταξίας, Οἰκισμοῦ καὶ Περιβάλλοντος, ἀναθέτουμε τὴ δημοσίευση καὶ ἐκτέλεση αὐτοῦ τοῦ Διατάγματος.

Ἀθήνα, 24 Αὐγούστου 1982

Ο ΠΡΟΕΔΡΟΣ ΤΗΣ ΔΗΜΟΚΡΑΤΙΑΣ
ΚΩΝΣΤΑΝΤΙΝΟΣ Γ. ΚΑΡΑΜΑΝΛΗΣ

Ο ΥΠΟΥΡΓΟΣ ΧΩΡΟΤΑΞΙΑΣ, ΟΙΚΙΣΜΟΥ ΚΑΙ ΠΕΡΙΒΑΛΛΟΝΤΟΣ
ΑΝΤΩΝΙΟΣ ΤΡΙΤΣΗΣ


ΔΗΜΟΤΙΚΟ ΣΧΟΛΕΙΟ
ΧΩΡΟΣ ΠΑΙΔΙΚΗΣ ΧΑΡΑΣ

ΑΠΟΦΑΣΕΙΣ

Ἀριθ. Γ. 34033/2060 (3)

Τροποποίηση τοῦ ρυμοτομικοῦ σχεδίου Δήμου Λουτρῶν Αἰδηψοῦ (Εὐβοίας).

Ο ΥΠΟΥΡΓΟΣ ΧΩΡΟΤΑΞΙΑΣ, ΟΙΚΙΣΜΟΥ ΚΑΙ ΠΕΡΙΒΑΛΛΟΝΤΟΣ

Ἔχοντας ὑπόψη:

1. Τὶς διατάξεις: α) Τοῦ ἀπὸ 17.7.1923 Ν. Δ/τος «περὶ σχεδίων πόλεων κλπ.» ὅπως μεταγενέστερα τροποποιήθηκαν καὶ συμπληρώθηκαν καὶ εἰδικότερα τὰ ἄρθρα 3, 29 καὶ 70 καὶ β) τῆς παρ. 2 τοῦ ἄρθρου 4 τοῦ Νόμου 622/77 «περὶ εἰσπράξεως ὑπὸ τοῦ Δημοσίου Ταμείου τῶν διὰ τὴν ἔκδοσιν οἰκοδομικῶν ἀδειῶν καταβαλλομένων φόρων κλπ.» (ΦΕΚ 171/Α).

2. Τὸ μὲ ἀριθμὸ 842/80 Π. Δ/γμα «περὶ ἁπλουστεύσεως τῆς διαδικασίας κατὰ τὴν ἔκδοσιν διοικητικῶν τινων πράξεων ἀτομικοῦ χαρακτῆρος ἐπὶ ἀντικειμένων ἁρμοδιότητος Ὑπουργοῦ Χωροταξίας, Οἰκισμοῦ καὶ Περιβάλλοντος» (ΦΕΚ 208/Α).

3. Τὶς διατάξεις τοῦ Ν. 947/79 «περὶ οἰκιστικῶν περιοχῶν» (ΦΕΚ 169/Α) καὶ εἰδικότερα τὸ ἄρθρο 62 (παρ. 1).

4. Τὶς διατάξεις τοῦ Ν. 1032/80 «περὶ συστάσεως Ὑπουργείου Χωροταξίας, Οἰκισμοῦ καὶ Περιβάλλοντος» (ΦΕΚ 57/Α) καὶ εἰδικότερα τὰ ἄρθρα 2, 3 καὶ 7.

5. Τὶς διατάξεις τοῦ Ν.Δ. 1018/71 «περὶ τροποποιήσεως καὶ συμπληρώσεως τοῦ Α.Ν. 314/68 «περὶ παροχῆς εἰς τὸν Ὑπουργὸ Βορείου Ἑλλάδος καὶ τοὺς Νομάρχας ἁρμοδιότητας ἐπὶ θεμάτων ἐγκρίσεως ἐπεκτάσεως ἢ τροποποιήσεως σχεδίων πόλεων καὶ κωμῶν» (ΦΕΚ 220/Α) καὶ εἰδικότερα τὸ ἄρθρον 1 (παρ. 3).

6. Τὴν ὑπ' ἀριθ. 79/80 πράξη τοῦ Δημοτικοῦ Συμβουλίου Λουτρῶν Αἰδηψοῦ.

7. Τὴν ὑπ' ἀριθ. 58/82 γνωμοδότηση τοῦ Κεντρικοῦ Συμβουλίου Χωροταξίας, Οἰκισμοῦ καὶ Περιβάλλοντος, ἀποφασίζουμε:

Ἐγκρίνεται ἡ τροποποίηση τοῦ ρυμοτομικοῦ σχεδίου Λουτρῶν Αἰδηψοῦ (Εὐβοίας) διὰ τοῦ χαρακτηρισμοῦ τῶν ὑπ' ἀριθ. 39 καὶ 40 οἰκοδομικῶν τετραγώνων σὰν χώρων πάρκου καὶ δημοτικοῦ σχολείου ἀντίστοιχα καθὼς καὶ ἡ δημιουργία πεζόδρομου, ὅπως φαίνεται στὸ σχετικὸ πρωτότυπο διάγραμμα μὲ κλίμακα 1:500 ποὺ θεωρήθηκε ἀπὸ τὸν Προϊστάμενο τῆς Δ/νσεως Πολεοδομικῶν Ἐφαρμογῶν μὲ τὴν ὑπ' ἀριθ. Γ. 34033/82 πράξη του καὶ ποὺ ἀντίτυπό του δημοσιεύεται συνοπτικὰ μὲ αὐτὴ τὴν ἀπόφαση.

Ἡ ἰσχὺς τῆς ἀποφάσεως αὐτῆς ἀρχίζει ἀπὸ τὴ δημοσίευσή της στὴν Ἐφημερίδα τῆς Κυβερνήσεως.

Ἀθήνα, 12 Αὐγούστου 1982

Ο ΥΠΟΥΡΓΟΣ

ΑΝΤΩΝΙΟΣ ΤΡΙΤΣΗΣ

ΧΩΡΟΣ ΥΔΡΟΘΕΡΑΠΕΥΤΗΡΙΟΥ

ΟΔΟΣ ΠΛΑΤΟΥΣ 20μ.

ΟΤ 33

ΗΡΩΟΝ

ΠΑΡΚΟ

ΔΗΜ. ΣΧΟΛΕΙΟ

Π/Λ

ΥΠΟΥΡΓΕΙΟ ΧΩΡΟΤΑΞΙΑΣ ΟΙΚΙΣΜΟΥ & ΠΕΡΙΒΑΛΛΟΝΤΟΣ

ΤΟΠΟΓΡΑΦΙΚΟ ΔΙΑΓΡΑΜΜΑ Ο.Τ. 39 & 40

ΣΤΑ ΛΟΥΤΡΑ ΑΙΔΗΨΟΥ

Κ.Λ. 1:500

1450/81

ΜΑΙΟΣ 1980

Ο ΣΥΝΤΑΞΑΣ

Αριθ. Γ. 33026/2034 (4)

Τροποποίηση τοῦ ρυμοτομικοῦ σχεδίου Θεσσαλονίκης.

Ο ΥΠΟΥΡΓΟΣ
ΧΩΡΟΤΑΞΙΑΣ, ΟΙΚΙΣΜΟΥ ΚΑΙ ΠΕΡΙΒΑΛΛΟΝΤΟΣ

Ἔχοντας ὑπόψη:

1. Τὶς διατάξεις τοῦ Ν. Δ/τος τῆς 17 Ἰουλίου 1923 «περὶ σχεδίων πόλεων κλπ.» ὅπως μεταγενέστερα τροποποιήθηκαν καὶ συμπληρώθηκαν καὶ εἰδικότερα τὰ ἄρθρα του 3 καὶ 70.

2. Τὸ μὲ ἀριθ. 842/80 Π. Δ/γμα «περὶ ἁπλουστεύσεως τῆς διαδικασίας κατὰ τὴν ἔκδοσιν διοικητικῶν τινων πράξεων ἀτομικοῦ χαρακτῆρος ἐπὶ ἀντικειμένων ἁρμοδιότητος Ὑπουργοῦ Χωροταξίας, Οἰκισμοῦ καὶ Περιβάλλοντος» (ΦΕΚ 208/Α).

3. Τὶς διατάξεις τοῦ Ν. 947/79 «περὶ οἰκιστικῶν περιοχῶν» (ΦΕΚ 169/Α) καὶ εἰδικότερα τὸ ἄρθρο 62 (παρ. 1).

4. Τὶς διατάξεις τοῦ Ν. 1032/80 «περὶ συστάσεως Ὑπουργείου Χωροταξίας, Οἰκισμοῦ καὶ Περιβάλλοντος» (ΦΕΚ 57/Α) καὶ εἰδικότερα τὰ ἄρθρα του 2, 3 καὶ 7.

5. Τὶς μὲ ἀριθμὸ 848/79 καὶ 301/80 πράξεις τοῦ Δημοτικοῦ Συμβουλίου Θεσσαλονίκης.

6. Τὴν ὑπ' ἀριθ. 159/82 γνωμοδότηση τοῦ Κεντρικοῦ Συμβουλίου Χωροταξίας, Οἰκισμοῦ καὶ Περιβάλλοντος, ἀποφασίζουμε:

Ἐγκρίνεται ἡ τροποποίηση τοῦ ρυμοτομικοῦ σχεδίου Θεσσαλονίκης στὴν περιοχὴ ποὺ περιβάλλεται ἀπὸ τοὺς δρόμους Αἴαντος, Σαμακοβίου, Ἰνιάδος, Ἐλευθερῶν καὶ ὅριον δάσους καὶ ἡ δημιουργία κοινοχρήστου πρασίνου καὶ πεζοδρόμων ὅπως φαίνεται στὸ σχετικὸ πρωτότυπο διάγραμμα σὲ κλίμακα 1:500 ποὺ θεωρήθηκε ἀπὸ τὸν Προϊστάμενο τῆς Διευθύνσεως Πολεοδομικῶν Ἐφαρμογῶν μὲ τὴ μὲ ἀριθμὸ Γ. 33026/82 πράξη του καὶ ποὺ ἀντίτυπό του δημοσιεύεται συνοπτικὰ μὲ αὐτὴ τὴν ἀπόφαση.

Ἡ ἰσχὺς τῆς ἀποφάσεως αὐτῆς ἀρχίζει ἀπὸ τὴ δημοσίευσή της στὴν Ἐφημερίδα τῆς Κυβερνήσεως.

Ἀθήνα, 11 Αὐγούστου 1982

Ο ΥΠΟΥΡΓΟΣ

ΑΝΤΩΝΙΟΣ ΤΡΙΤΣΗΣ

ΔΗΜΟΣ ΘΕΣΣΑΛΟΝΙΚΗΣ
Τροπ. ρυμοτ. σχεδίου Συν. 40 Εκκλησιών
μεταξύ των οδών Αίαντος-Ινιάδος-Ελευθερών
και ορίου δάσους
κλίμακα 1:500
1376/81
Κ. ΠΡΑΣΙΝΟ
ΠΕΖΟΔΡΟΜΟΣ
ΠΕΖΟΔΡΟΜΟΣ

Αριθ. Γ. 33029/2037 (5)

Τροποποίηση τοῦ ρυμοτομικοῦ σχεδίου Λάρισας.

Ο ΥΠΟΥΡΓΟΣ ΧΩΡΟΤΑΞΙΑΣ, ΟΙΚΙΣΜΟΥ ΚΑΙ ΠΕΡΙΒΑΛΛΟΝΤΟΣ

Ἔχοντας ὑπόψη:

1. Τὶς διατάξεις τοῦ Ν. Δ/τος «περὶ σχεδίων πόλεων κλπ.» τῆς 17 Ἰουλίου 1923 ὅπως μεταγενέστερα τροποποιήθηκαν καὶ συμπληρώθηκαν καὶ εἰδικότερα τὰ ἄρθρα του 3 καὶ 70.

2. Τὸ ὑπ' ἀριθ. 842/80 Π. Δ/γμα «περὶ ἁπλουστεύσεως τῆς διαδικασίας κατὰ τὴν ἔκδοσιν διοικητικῶν τινων πράξεων ἀτομικοῦ χαρακτῆρος ἐπὶ ἀντικειμένων ἁρμοδιότητος Ὑπουργοῦ Χωροταξίας, Οἰκισμοῦ καὶ Περιβάλλοντος» (ΦΕΚ 208/Α).

3. Τὶς διατάξεις τοῦ ἀπὸ 8.9.1923 Δ/τος «περὶ καθορισμοῦ τῆς κατὰ τὸ ἄρθρο 3 τοῦ ἀπὸ 17.7.1923 Ν. Δ/τος «περὶ σχεδίων πόλεων κλπ.» προθεσμίας (ΦΕΚ 257/Α) σὲ συνδυασμὸ μὲ τὶς διατάξεις τοῦ ἄρθρου 27 τοῦ Ν. 1065/1980 (ΦΕΚ 168/Α) καὶ τὸ ὅτι ἡ προθεσμία ποὺ ὁρίζεται μὲ τὰ παραπάνω πέρασε ἄπρακτη.

4. Τὸ ὑπ' ἀριθ. 19431/2110/26.7.80 ἔγγραφο τῆς Διευθύνσεως Πολεοδομικῶν Μελετῶν Λοιπῶν Οἰκισμῶν ἀπὸ τὸ ὁποῖο προκύπτει ὅτι πέρασε ἄπρακτη ἡ προθεσμία ποὺ ὁρίζεται μ' αὐτό.

5. Τὶς διατάξεις τοῦ Ν. 947/79 «περὶ οἰκιστικῶν περιοχῶν» (ΦΕΚ 169/Α) καὶ εἰδικότερα τὸ ἄρθρο 62 (παρ. 1).

6. Τὶς διατάξεις τοῦ Ν. 1032/80 «περὶ συστάσεως Ὑπουργείου Χωροταξίας, Οἰκισμοῦ καὶ Περιβάλλοντος» καὶ εἰδικότερα τὰ ἄρθρα 2, 3 καὶ 7.

7. Τὴν ὑπ' ἀριθ. 129/82 γνωμοδότηση τοῦ Κεντρικοῦ Συμβουλίου Χωροταξίας, Οἰκισμοῦ καὶ Περιβάλλοντος, ἀποφασίζουμε:

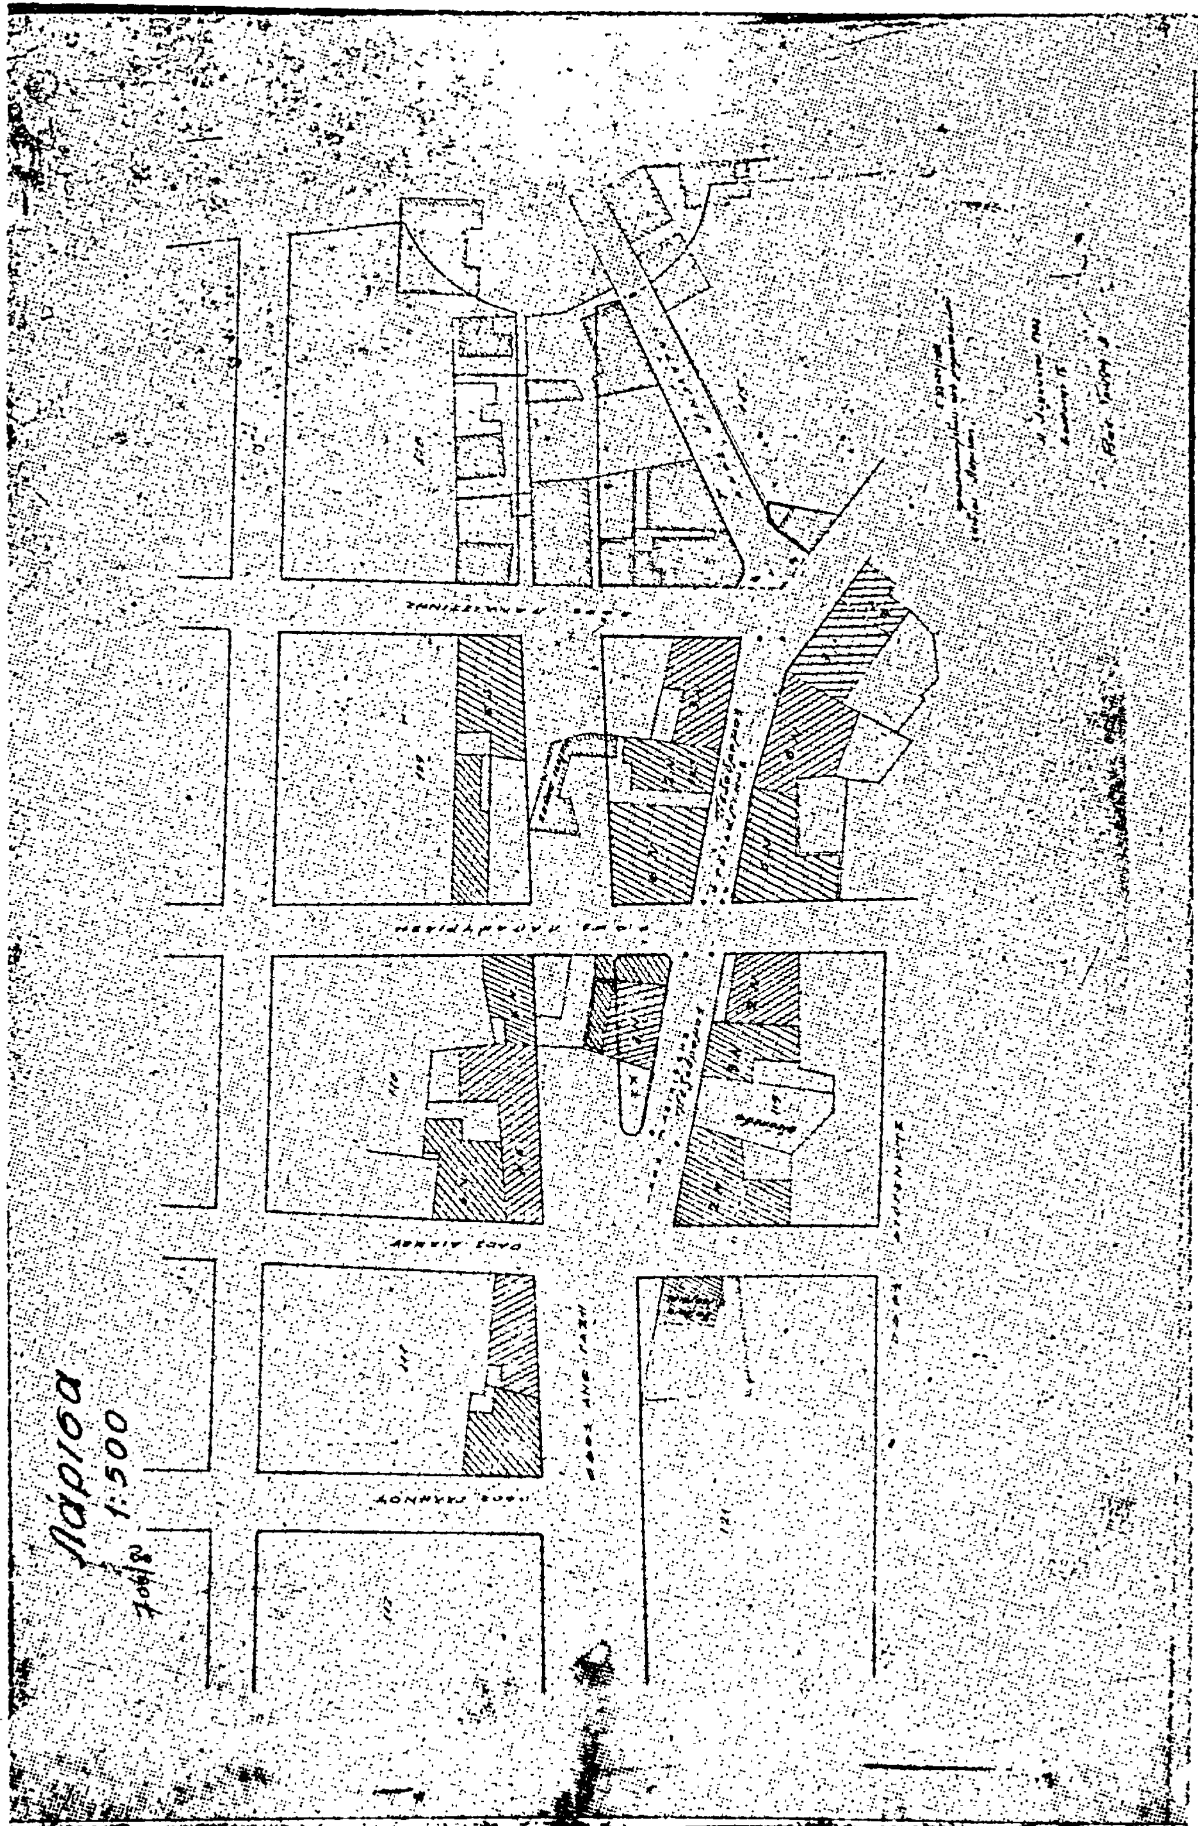
Ἐγκρίνεται ἡ τροποποίηση τοῦ ρυμοτομικοῦ σχεδίου Λάρισας στὸ ὑπ' ἀριθ. 115 οἰκοδομικὸ τετράγωνο μὲ τὴ δημιουργία πεζόδρομου μέσα σ' αὐτό, ὅπως φαίνεται στὸ σχετικὸ πρωτότυπο διάγραμμα σὲ κλίμακα 1:500 ποὺ ἔχει θεωρηθεῖ ἀπὸ τὸν Προϊστάμενο τῆς Δ/νσης Πολεοδομικῶν Ἐφαρμογῶν μὲ τὴν ὑπ' ἀριθ. Γ. 33029/82 πράξη του καὶ ποὺ συνοπτικό του ἀντίτυπο δημοσιεύεται μὲ αὐτὴ τὴν ἀπόφαση.

Ἡ ἰσχὺς αὐτῆς τῆς ἀποφάσεως ἀρχίζει ἀπὸ τὴν ἡμέρα δημοσιεύσεώς της στὴν Ἐφημερίδα τῆς Κυβερνήσεως.

Ἀθήνα, 11 Αὐγούστου 1982

Ο ΥΠΟΥΡΓΟΣ

ΑΝΤΩΝΙΟΣ ΤΡΙΤΣΗΣ


Λάρισα
1:500

'Αριθ. Γ. 34028/2046 (6)

Τροποποίηση τοῦ ρυμοτομικοῦ σχεδίου Θηβῶν (Βοιωτίας) μὲ τὸν καθορισμὸ χώρου γιὰ ἀνέγερση σχολείου.

Ο ΥΠΟΥΡΓΟΣ ΧΩΡΟΤΑΞΙΑΣ, ΟΙΚΙΣΜΟΥ ΚΑΙ ΠΕΡΙΒΑΛΛΟΝΤΟΣ

Έχοντας ὑπόψη:

1. Τὶς διατάξεις: α) Τοῦ ἀπὸ 17.7.1923 Ν. Δ/τος «περὶ σχεδίων πόλεων κλπ.», ὅπως μεταγενέστερα τροποποιήθηκαν καὶ συμπληρώθηκαν καὶ εἰδικότερα τὸ ἄρθρο 29 καὶ β) τῆς παρ. 2 τοῦ ἄρθρου 4 τοῦ Νόμου 622/77 «περὶ εἰσπράξεως ὑπὸ τοῦ Δημοσίου Ταμείου τῶν διὰ τὴν ἔκδοσιν οἰκοδομικῶν ἀδειῶν καταβαλλομένων φόρων κλπ.» (ΦΕΚ 171/Α).

2. Τὶς διατάξεις τοῦ Ν. 947/79 «περὶ οἰκιστικῶν περιοχῶν» (ΦΕΚ 69/Α) καὶ εἰδικότερα τὸ ἄρθρο 62 (παρ. 1).

3. Τὶς διατάξεις τοῦ Ν. 1032/80 «περὶ συστάσεως Ὑπουργείου Χωροταξίας, Οἰκισμοῦ καὶ Περιβάλλοντος» (ΦΕΚ 57/Α) καὶ εἰδικότερα τὰ ἄρθρα 2, 3 καὶ 7.

4. Τὴν ὑπ' ἀριθ. 59/82 γνωμοδότηση τοῦ Κεντρικοῦ Συμβουλίου Χωροταξίας, Οἰκισμοῦ καὶ Περιβάλλοντος, ἀποφασίζουμε:

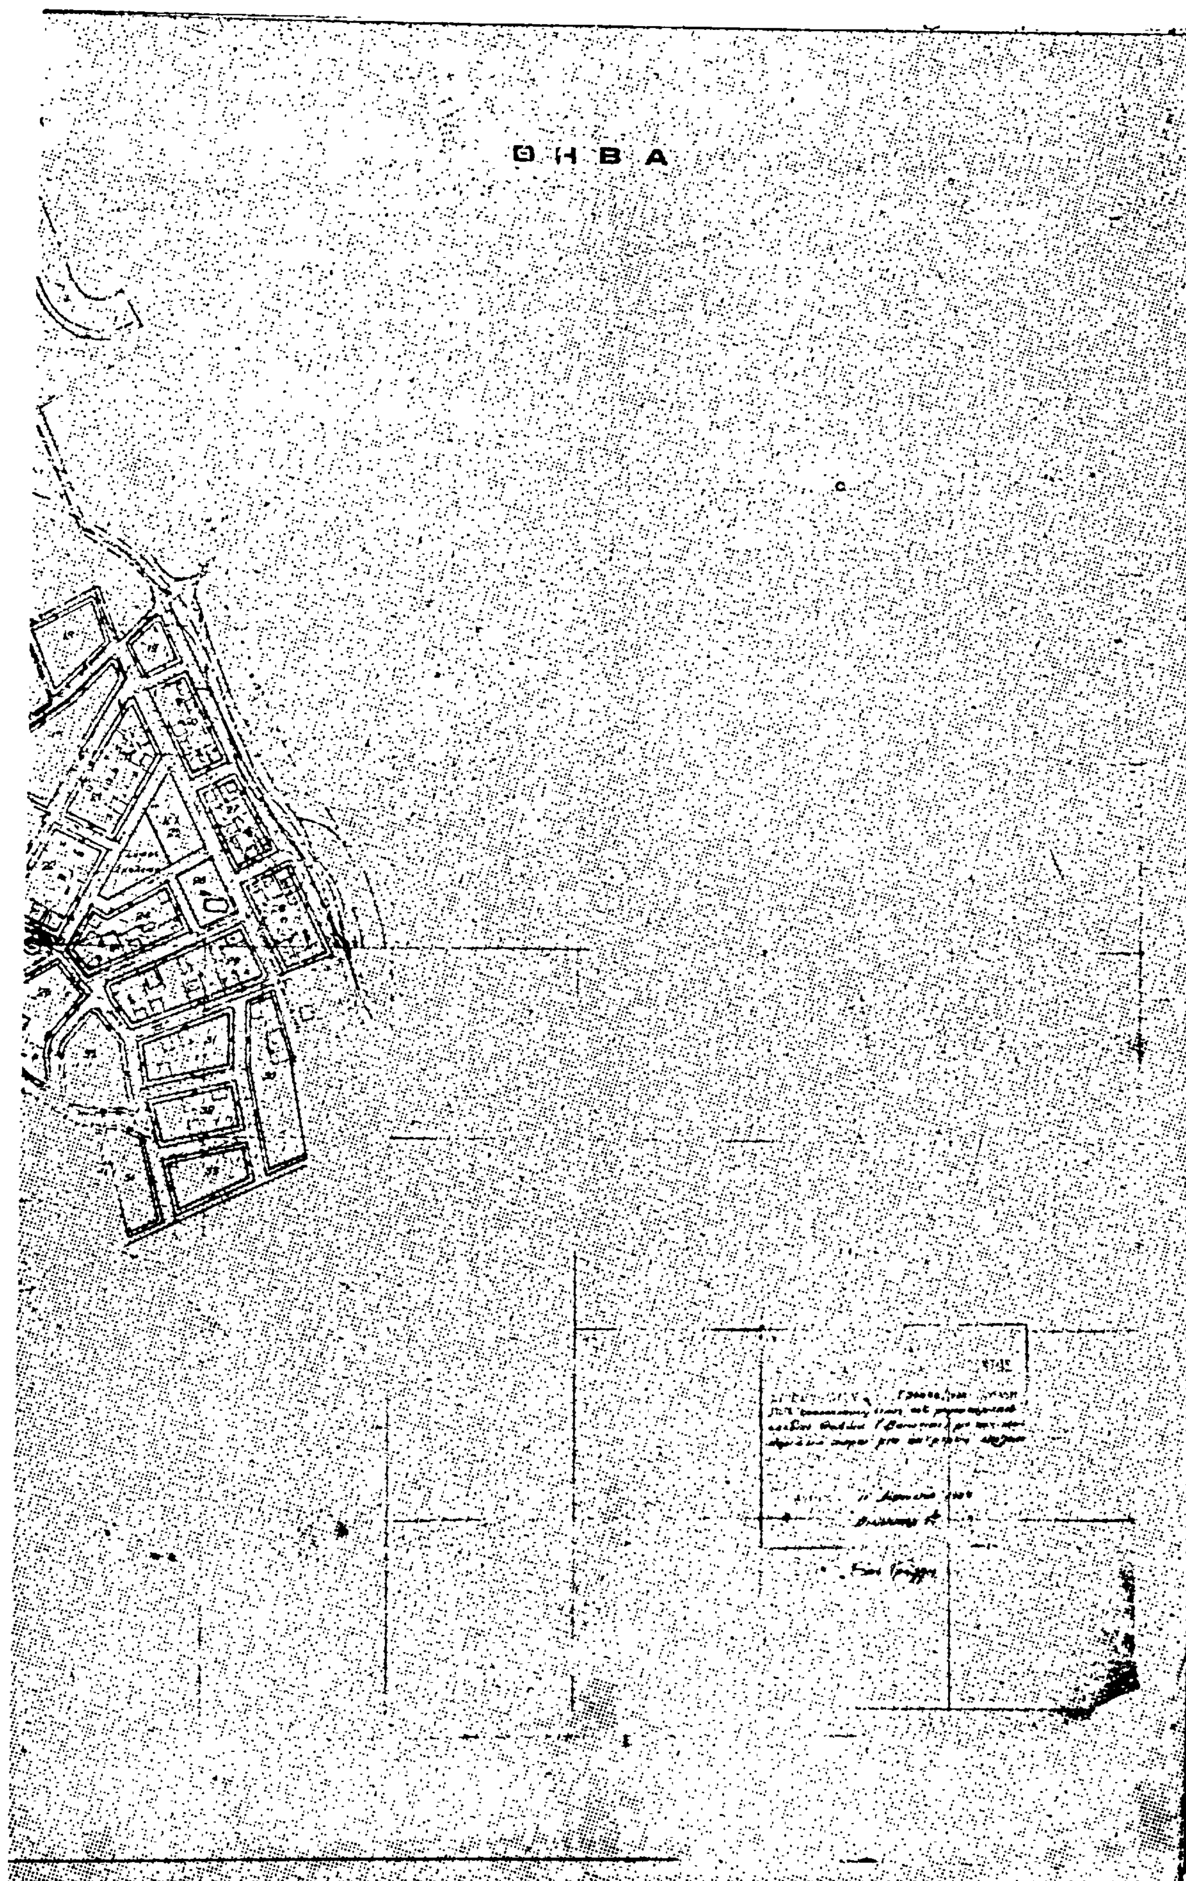
Ἐγκρίνεται ἡ τροποποίηση τοῦ ρυμοτομικοῦ σχεδίου Θηβῶν (Βοιωτίας) στὴν περιοχὴ τῶν Προσφυγικῶν Συνοικισμῶν μὲ τὸ χαρακτηρισμὸ τμήματος τοῦ ὑπ' ἀριθ. 25 κοινόχρηστου χώρου ὡς χώρου σχολείου, ὅπως φαίνεται στὸ σχετικὸ πρωτότυπο διάγραμμα σὲ κλίμακα 1:2000 ποὺ θεωρήθηκε ἀπὸ τὸν Προϊστάμενο τῆς Διευθύνσεως Πολεοδομικῶν Ἐφαρμογῶν μὲ τὴν ὑπ' ἀριθ. Γ.34028/82 πράξη του καὶ ποὺ συνοπτικό του ἀντίτυπο δημοσιεύεται μὲ αὐτὴν τὴν ἀπόφαση.

Ἡ ἰσχὺς αὐτῆς τῆς ἀποφάσεως ἀρχίζει ἀπὸ τὴ δημοσίευσή της στὴν Ἐφημερίδα τῆς Κυβερνήσεως.

Ἀθήνα, 11 Αὐγούστου 1982

Ο ΥΠΟΥΡΓΟΣ

ΑΝΤΩΝΙΟΣ ΤΡΙΤΣΗΣ


Θ Η Β Α

Ἀριθ. Γ. 33001/1984 (7)

Τροποποίηση τοῦ ρυμοτομικοῦ σχεδίου Δήμου Περιστερίου ('Αττικῆς).

Ο ΥΠΟΥΡΓΟΣ ΧΩΡΟΤΑΞΙΑΣ, ΟΙΚΙΣΜΟΥ ΚΑΙ ΠΕΡΙΒΑΛΛΟΝΤΟΣ

Ἔχοντας ὑπόψη:

1. Τὶς διατάξεις τοῦ ἀπὸ 17 Ἰουλίου 1923 Ν.Δ/τος «περὶ σχεδίων πόλεων κλπ.», ὅπως μεταγενέστερα τροποποιήθηκαν καὶ συμπληρώθηκαν καὶ εἰδικότερα τὰ ἄρθρα 3 καὶ 70.

2. Τὸ ὑπ' ἀριθ. 842/80 Π. Δ/γμα «περὶ ἁπλουστεύσεως τῆς διαδικασίας κατὰ τὴν ἔκδοσιν διοικητικῶν τινων πράξεων ἀτομικοῦ χαρακτῆρος ἐπὶ ἀντικειμένων ἁρμοδιότητος Ὑπουργοῦ Χωροταξίας, Οἰκισμοῦ καὶ Περιβάλλοντος» (ΦΕΚ 208/Α).

3. Τὶς διατάξεις τοῦ Ν. 947/79 «περὶ οἰκιστικῶν περιοχῶν (ΦΕΚ 169/Α) καὶ εἰδικότερα τὸ ἄρθρο 62 (παρ. 1).

4. Τὶς διατάξεις τοῦ Ν. 1032/80 «περὶ συστάσεως Ὑπουργείου Χωροταξίας Οἰκισμοῦ καὶ Περιβάλλοντος» (ΦΕΚ 57/Α) καὶ εἰδικότερα τῶν ἄρθρων 2, 3 καὶ 7 αὐτοῦ.

5. Τὴν ὑπ' ἀριθ. 120/82 πράξη τοῦ Δημοτικοῦ Συμβουλίου Περιστερίου.

6. Τὴν ὑπ' ἀριθ. 9/82 γνωμοδότηση τοῦ Κεντρικοῦ Συμβουλίου Χωροταξίας, Οἰκισμοῦ καὶ Περιβάλλοντος, ἀποφασίζουμε:

Ἐγκρίνεται ἡ τροποποίηση τοῦ ρυμοτομικοῦ σχεδίου Δήμου Περιστερίου στὸ ὑπ' ἀριθ. 1790 οἰκοδομικὸ τετράγωνο μὲ τὴ δημιουργία πεζόδρομου μέσα σ' αὐτό, ὅπως φαίνεται στὸ σχετικὸ πρωτότυπο διάγραμμα μὲ κλίμακα 1:500 ποὺ θεωρήθηκε ἀπὸ τὸν Προϊστάμενο τῆς Διευθύνσεως Πολεοδομικῶν Ἐφαρμογῶν μὲ τὴν ὑπ' ἀριθ. Γ. 33001/82, πράξη του καὶ ποὺ ἀντίτυπό του δημοσιεύεται συνοπτικὰ μὲ τὴν παροῦσα ἀπόφαση.

Ἡ ἰσχὺς τῆς ἀποφάσεως αὐτῆς ἀρχίζει ἀπὸ τὴ δημοσίευσή της στὴν Ἐφημερίδα τῆς Κυβερνήσεως.

Ἀθήνα, 29 Ἰουλίου 1982

Ο ΥΠΟΥΡΓΟΣ

ΑΝΤΩΝΙΟΣ ΤΡΙΤΣΗΣ

ΠΕΡΙΣΤΕΡΙ
ΚΛ. 1:500

Ἀριθ. Γ. 33024/2032 (8)

Τροποποίηση τοῦ ρυμοτομικοῦ σχεδίου Ἄρτας.

Ο ΥΠΟΥΡΓΟΣ ΧΩΡΟΤΑΞΙΑΣ, ΟΙΚΙΣΜΟΥ ΚΑΙ ΠΕΡΙΒΑΛΛΟΝΤΟΣ

Ἔχοντας ὑπόψη:

1. Τὶς διατάξεις τοῦ Ν. Δ/τος τῆς 17 Ἰουλίου 1923 «περὶ σχεδίων πόλεων κλπ.» ὅπως μεταγενέστερα τροποποιήθηκαν καὶ συμπληρώθηκαν καὶ είδικότερα τὰ ἄρθρα 3 καὶ 70.

2. Τὸ μὲ ἀριθ. 842/80 Π. Δ/γμα «περὶ ἁπλουστεύσεως τῆς διαδικασίας κατὰ τὴν ἔκδοσιν διοικητικῶν τινων πράξεων ἀτομικοῦ χαρακτῆρος ἐπὶ ἀντικειμένων ἁρμοδιότητος Ὑπουργοῦ Χωροταξίας, Οἰκισμοῦ καὶ Περιβάλλοντος» (ΦΕΚ 208/Α).

3. Τὶς διατάξεις τοῦ Ν. 947/79 «περὶ οἰκιστικῶν περιοχῶν» (ΦΕΚ 169/Α) καὶ εἰδικότερα τὸ ἄρθρο 62 (παρ. 1).

4. Τὶς διατάξεις τοῦ Ν. 1032/80 «περὶ συστάσεως Ὑπουργείου Χωροταξίας, Οἰκισμοῦ καὶ Περιβάλλοντος» (ΦΕΚ 57/Α) καὶ εἰδικότερα τὰ ἄρθρα 2, 3 καὶ 7.

5. Τὶς ὑπ' ἀριθ. 198/76 καὶ 86/80 πράξεις τοῦ Δημοτικοῦ Συμβουλίου Ἀρταίων.

6. Τὴν ὑπ' ἀριθ. 270/82 γνωμοδότηση τοῦ Κεντρικοῦ Συμβουλίου Χωροταξίας, Οἰκισμοῦ καὶ Περιβάλλοντος, ἀποφασίζουμε:

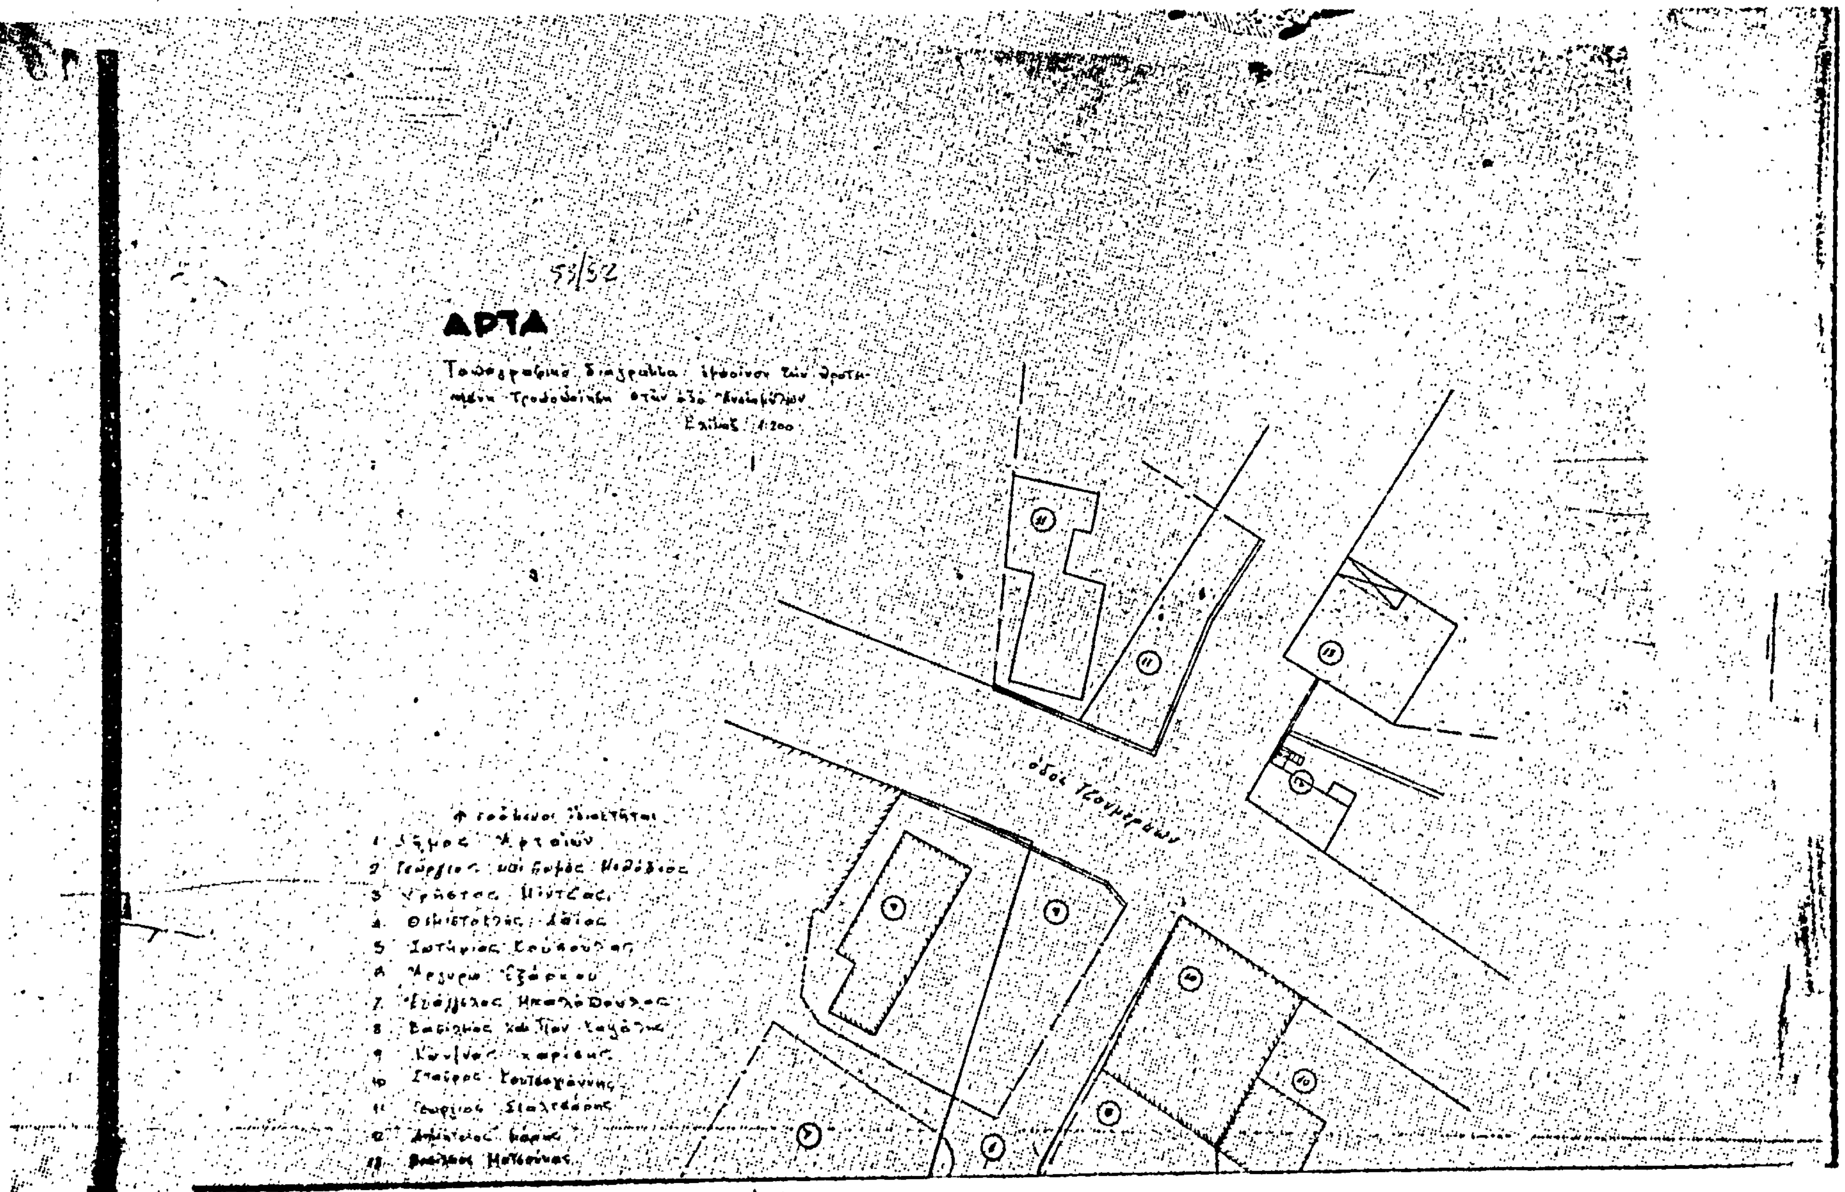
Ἐγκρίνεται ἡ τροποποίηση τοῦ ρυμοτομικοῦ σχεδίου Ἄρτας σὲ τμῆμα τῆς ὁδοῦ Ἀνεμομύλων, ὅπως φαίνεται στὸ σχετικὸ πρωτότυπο διάγραμμα σὲ κλίμακα 1:200 ποὺ θεωρήθηκε ἀπὸ τὸν Προϊστάμενο τῆς Δ/νσεως Πολεοδομικῶν Ἐφαρμογῶν μὲ τὴν ὑπ' ἀριθ. Γ.33024/82 πράξη του καὶ ποὺ συνοπτικό του ἀντίτυπο δημοσιεύεται μὲ αὐτὴ τὴν ἀπόφαση.

Ἡ ἰσχὺς αὐτῆς τῆς ἀποφάσεως ἀρχίζει ἀπὸ τὴ δημοσίευσή της στὴν Ἐφημερίδα τῆς Κυβερνήσεως.

Ἀθήνα, 11 Αὐγούστου 1982

Ο ΥΠΟΥΡΓΟΣ

ΑΝΤΩΝΙΟΣ ΤΡΙΤΣΗΣ


ΑΡΤΑ
1 Δήμος Αρταίων
4 Θεμιστοκλής Λάϊος
10 Σπύρος Τουτζογιάννης

